


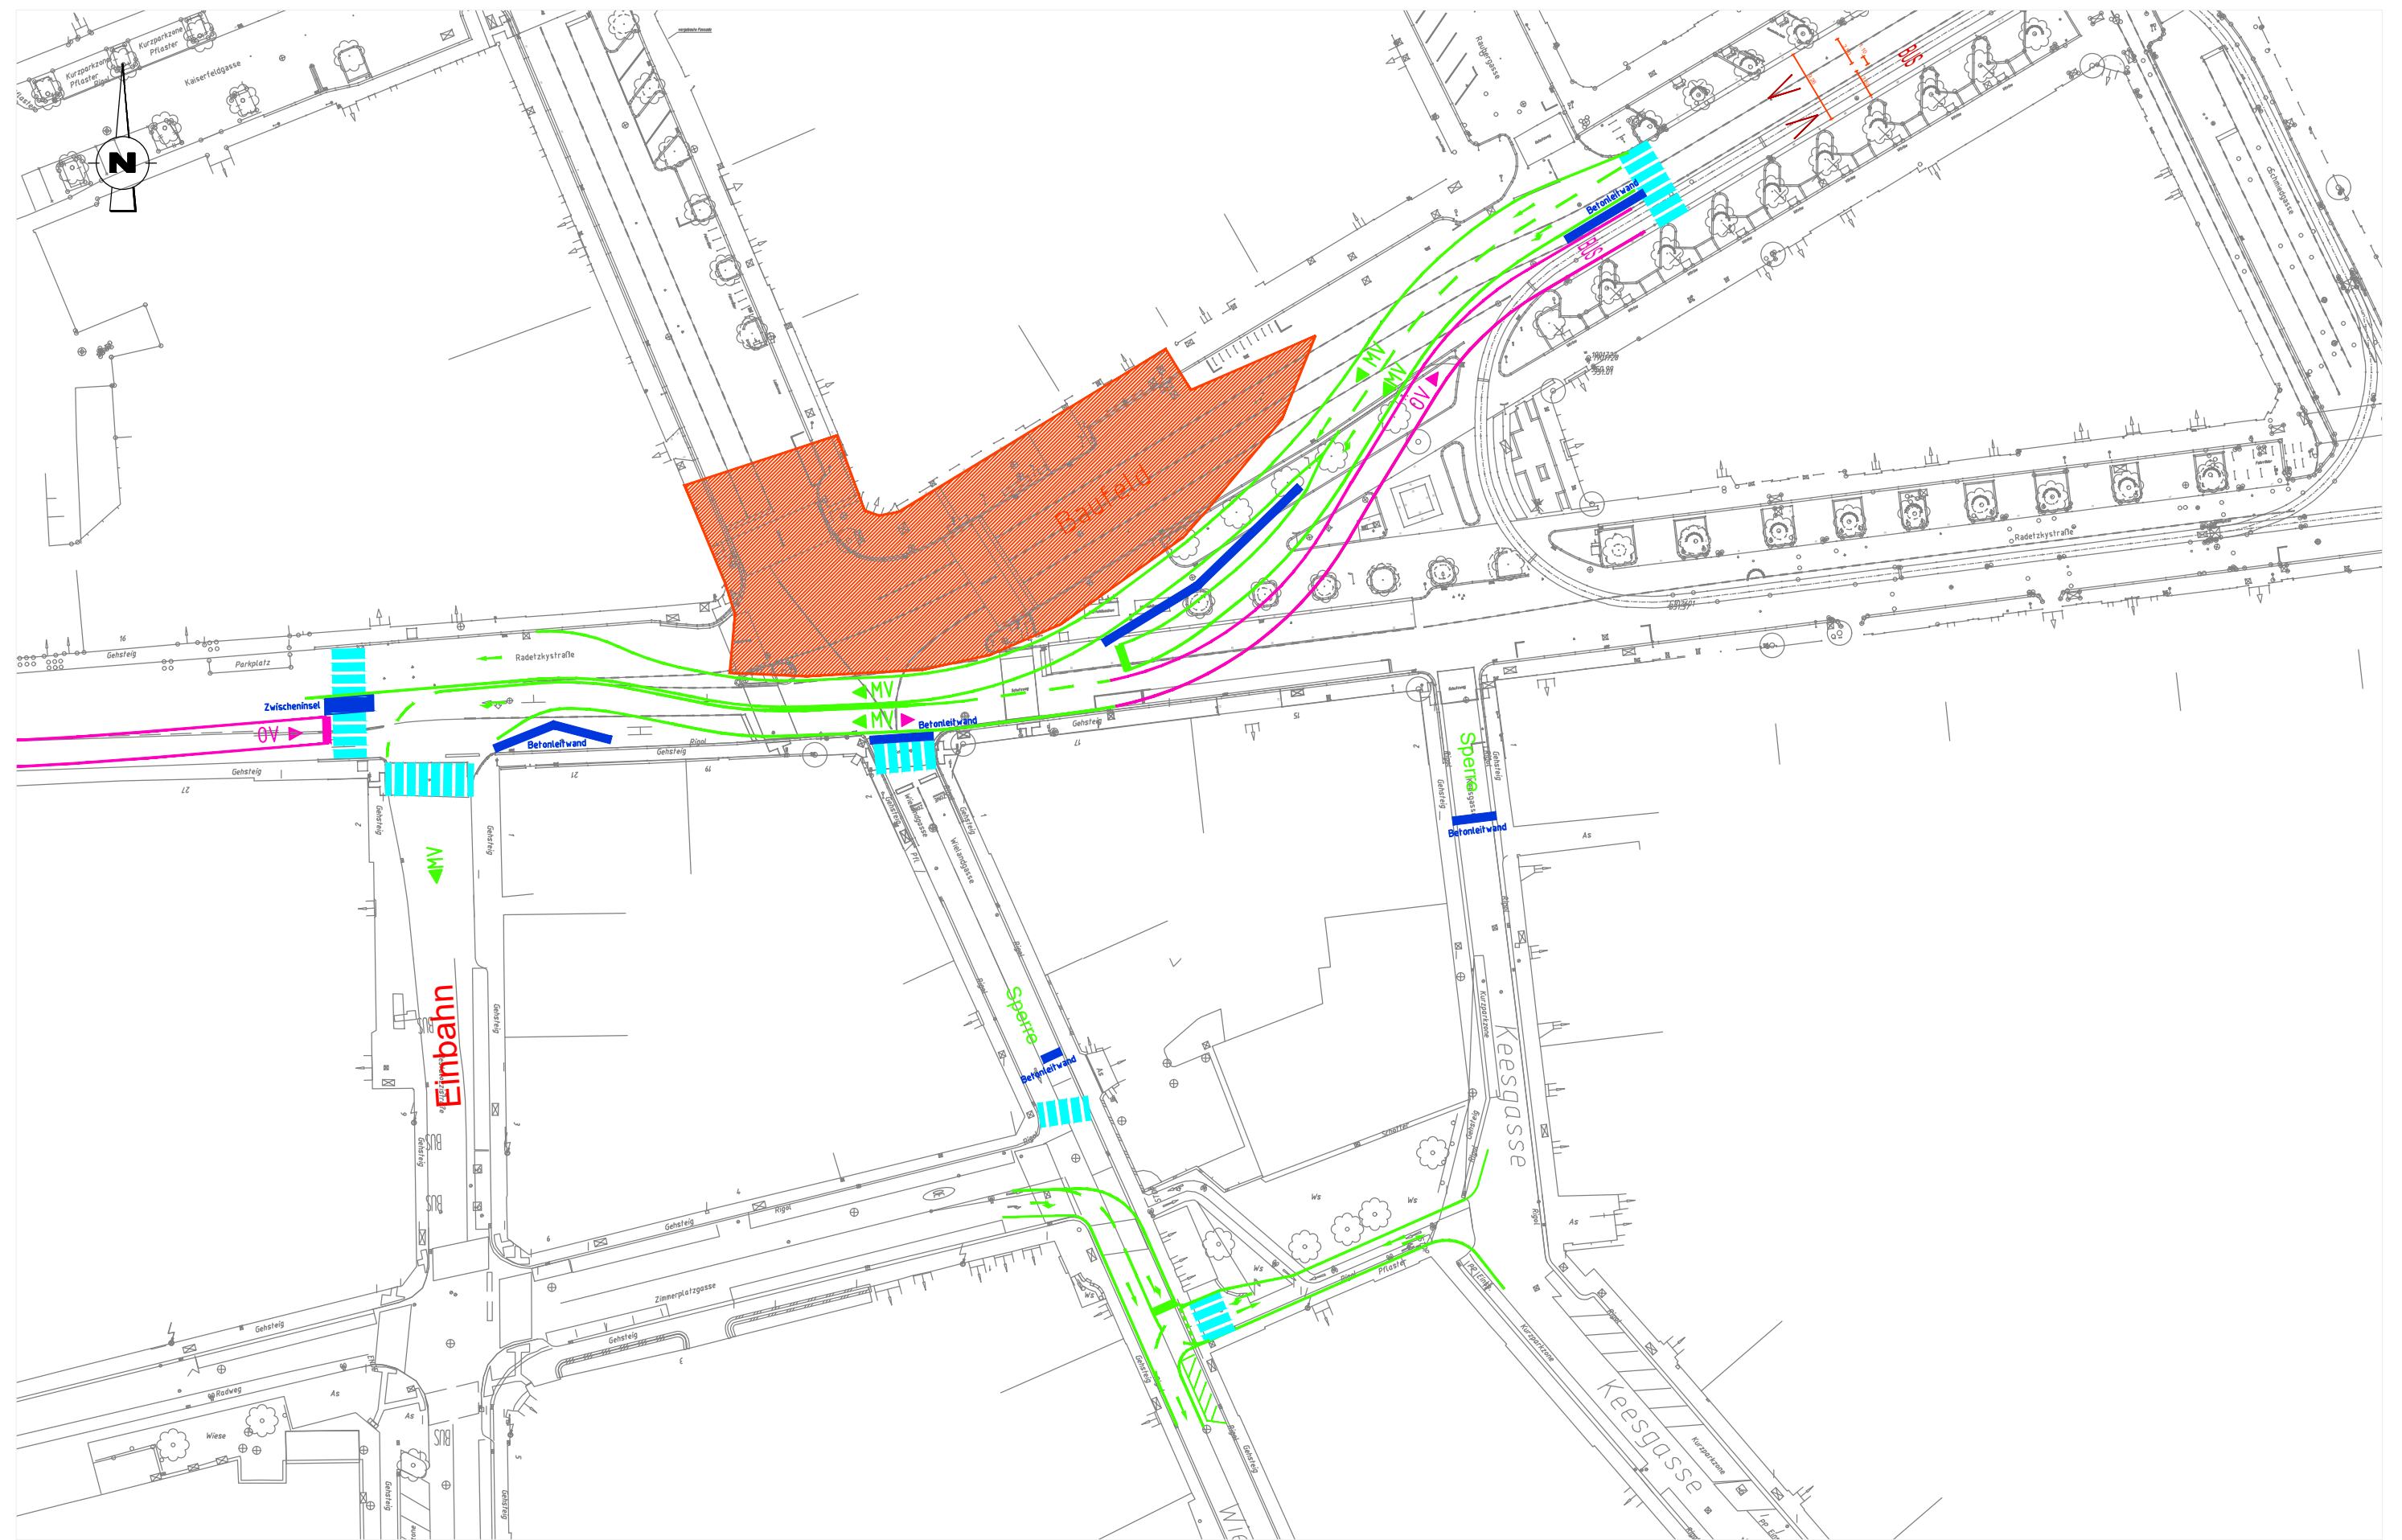

Straßenbahn Innenstadtentflechtung

HOLDING
GRAZ
LINIEN

STADT
GRAZ
STADTBAUDIREKTION

 **Das Land**
Steiermark

ARGE STRAB
INNENSTADT-
ENTFLECHUNG


integral ZT
land in sight

8010 Graz, Grabenstraße 33
strabe@integral-zt.at

integral
Ziviltechniker

Verkehrsführung Juni 2023
Radetzkyplatz

M. 1:750
19.09.2022

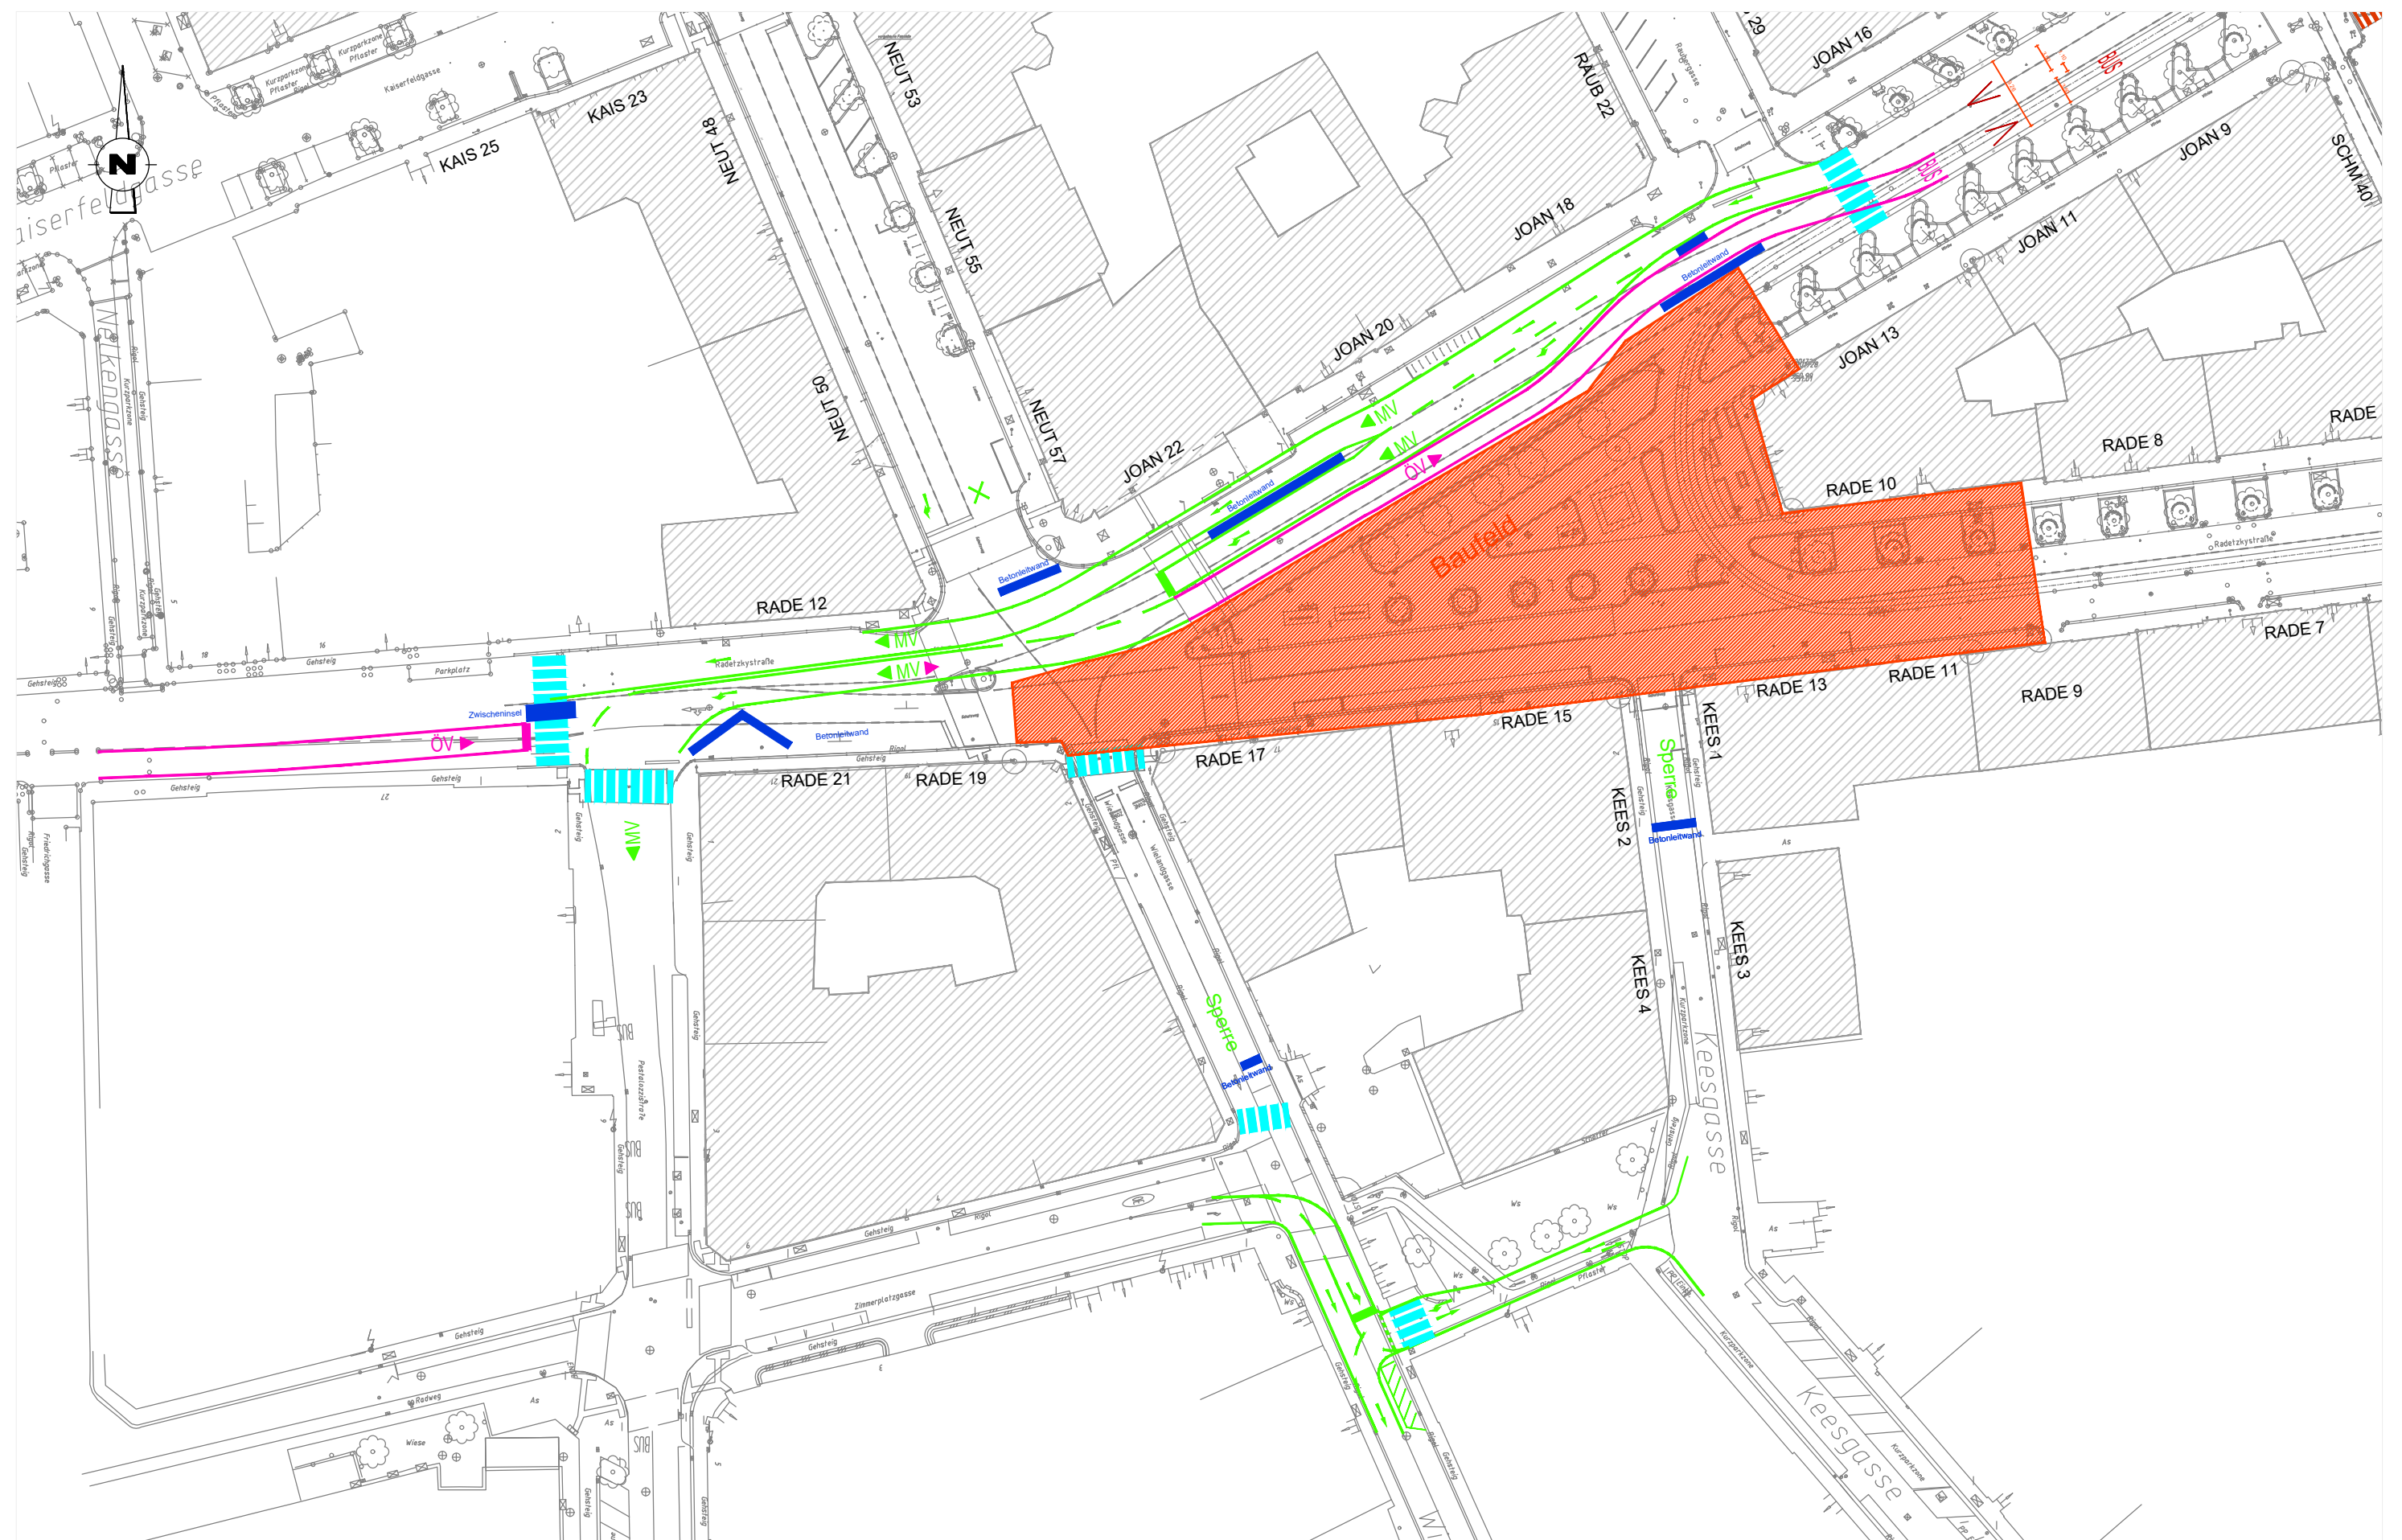

Straßenbahn Innenstadtentflechtung



ARGE STRAB
INNENSTADT-
ENTFLECHTUNG


integral ZT
land in sight

8010 Graz, Grabenstraße 33
strabae@integral-zt.at



Verkehrsführung Juli-August 2023
Radetzkyplatz

M. 1:750
22.09.2022

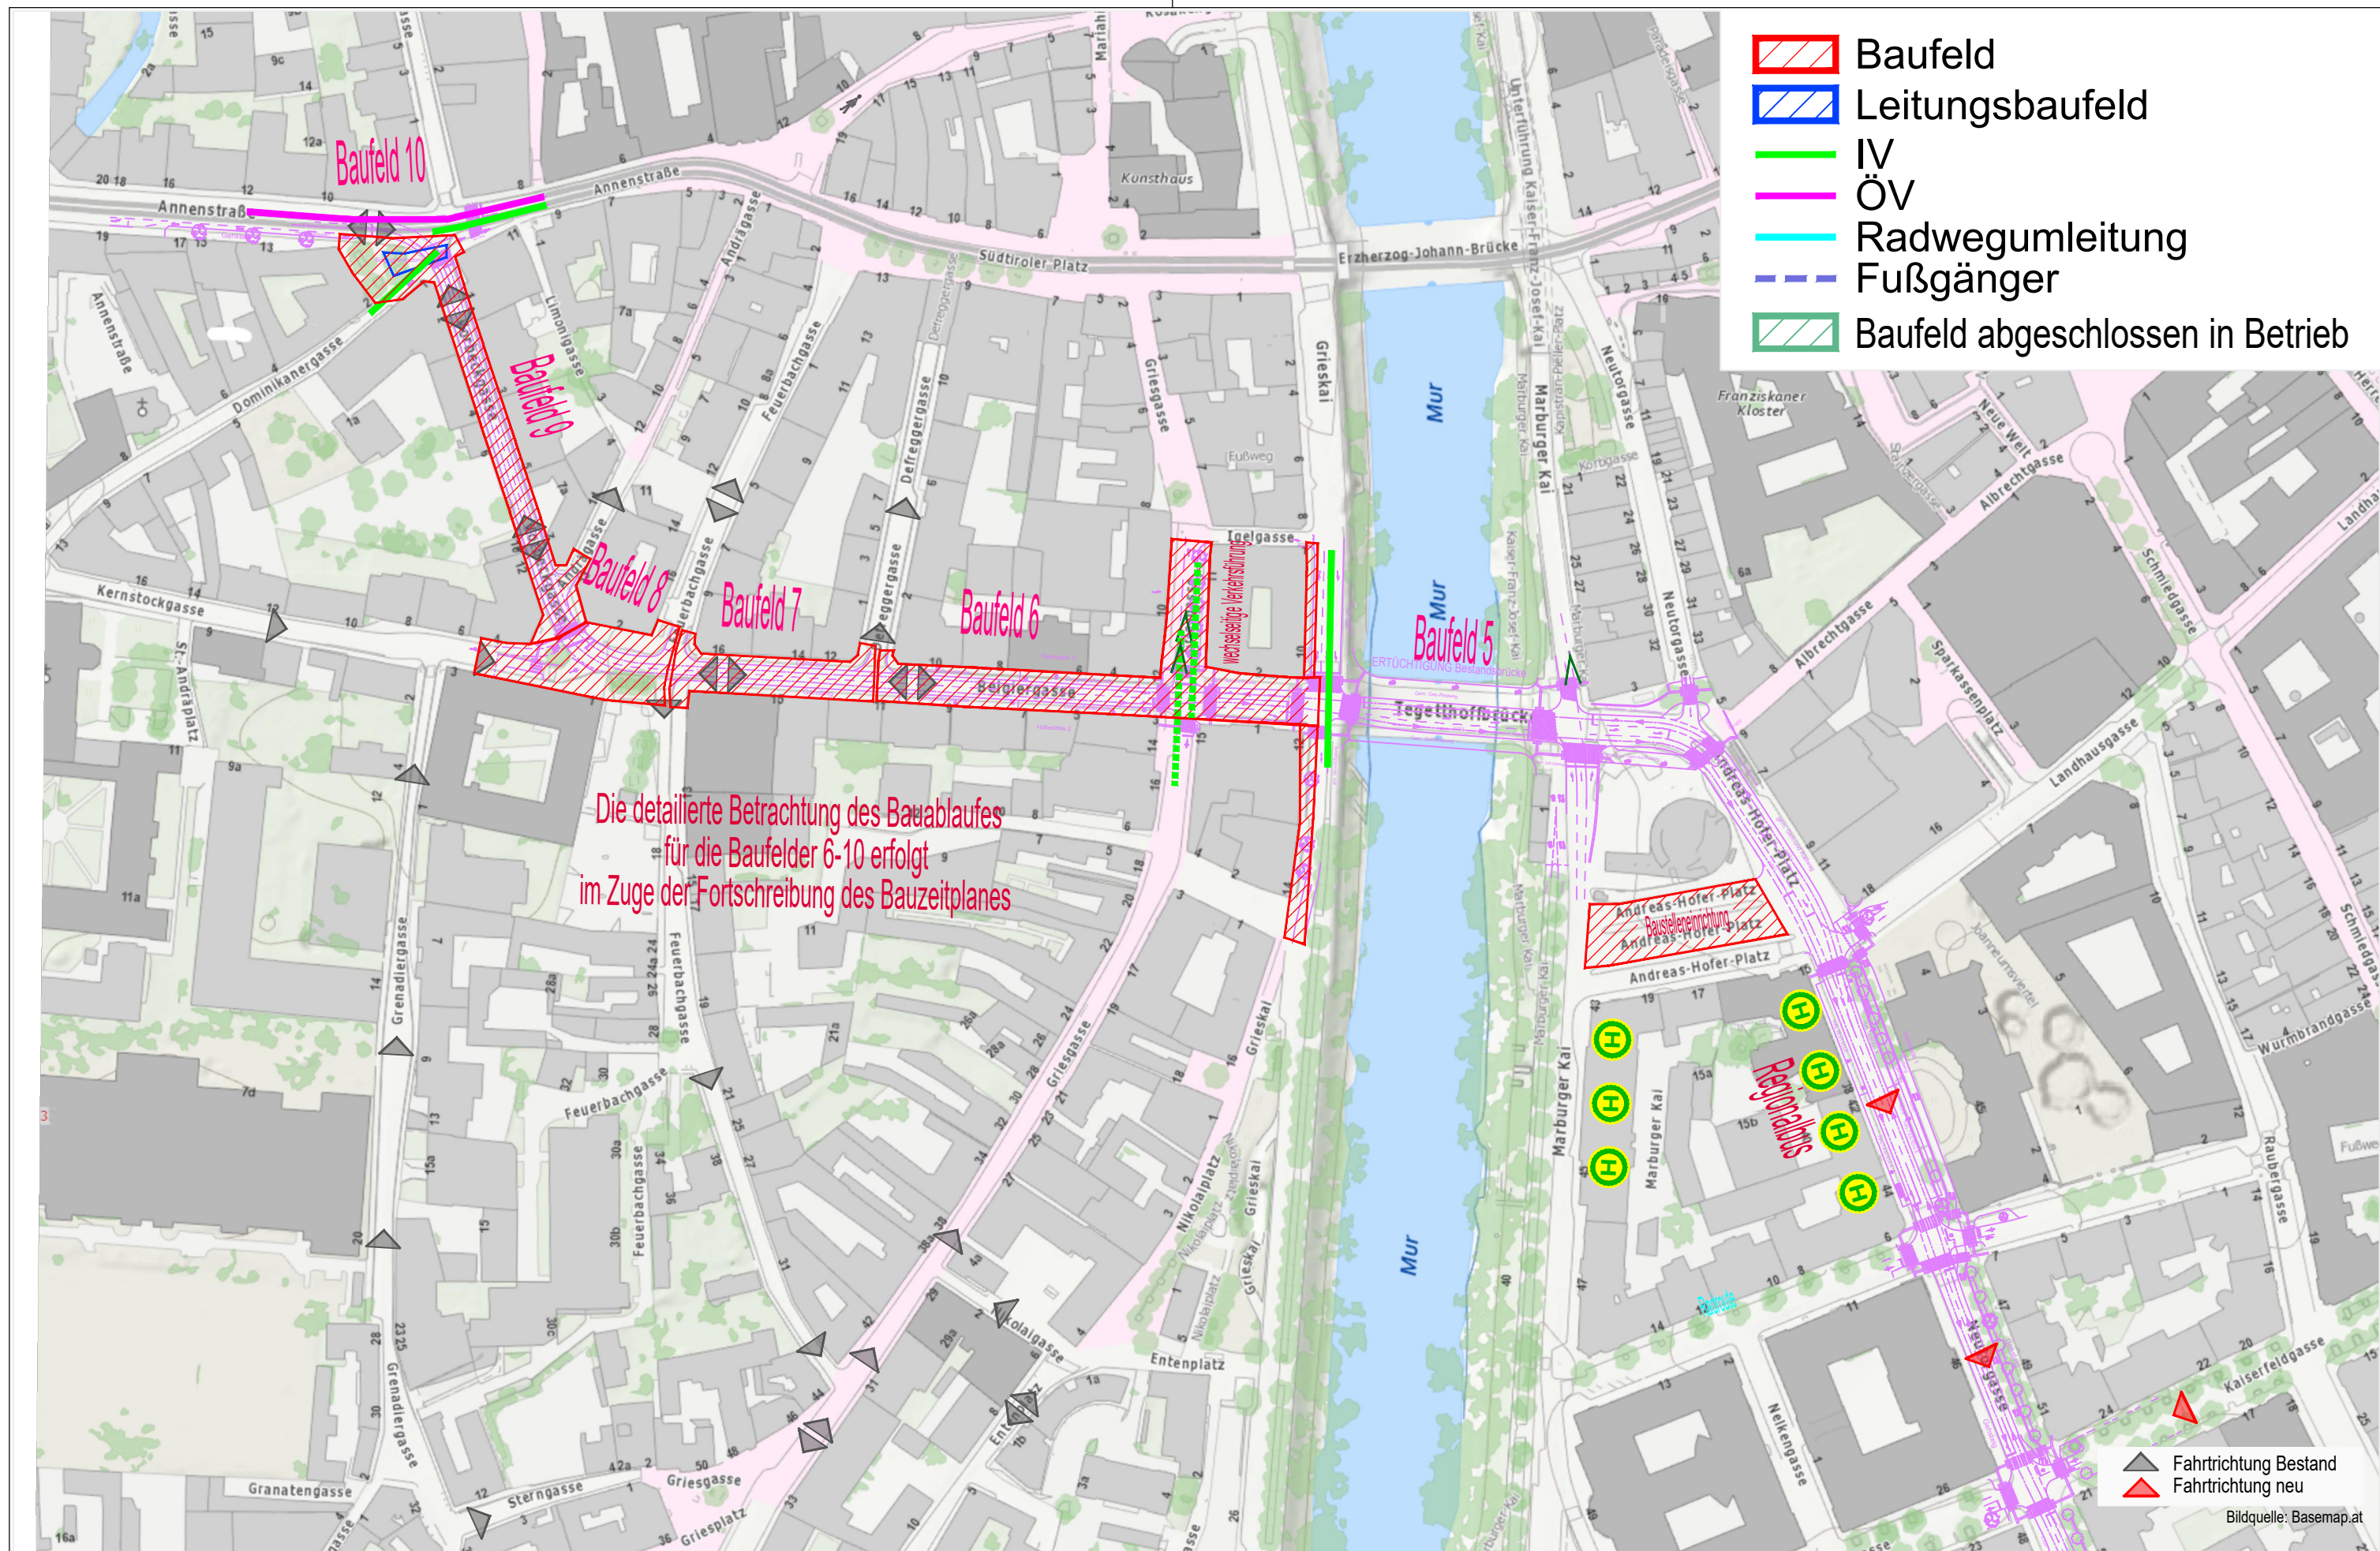


Straßenbahn Innenstadtentflechtung




Baufeld 6, 7, 8, 9
Dezember 2024 - März 2025

M. 1:2000
24.01.2023

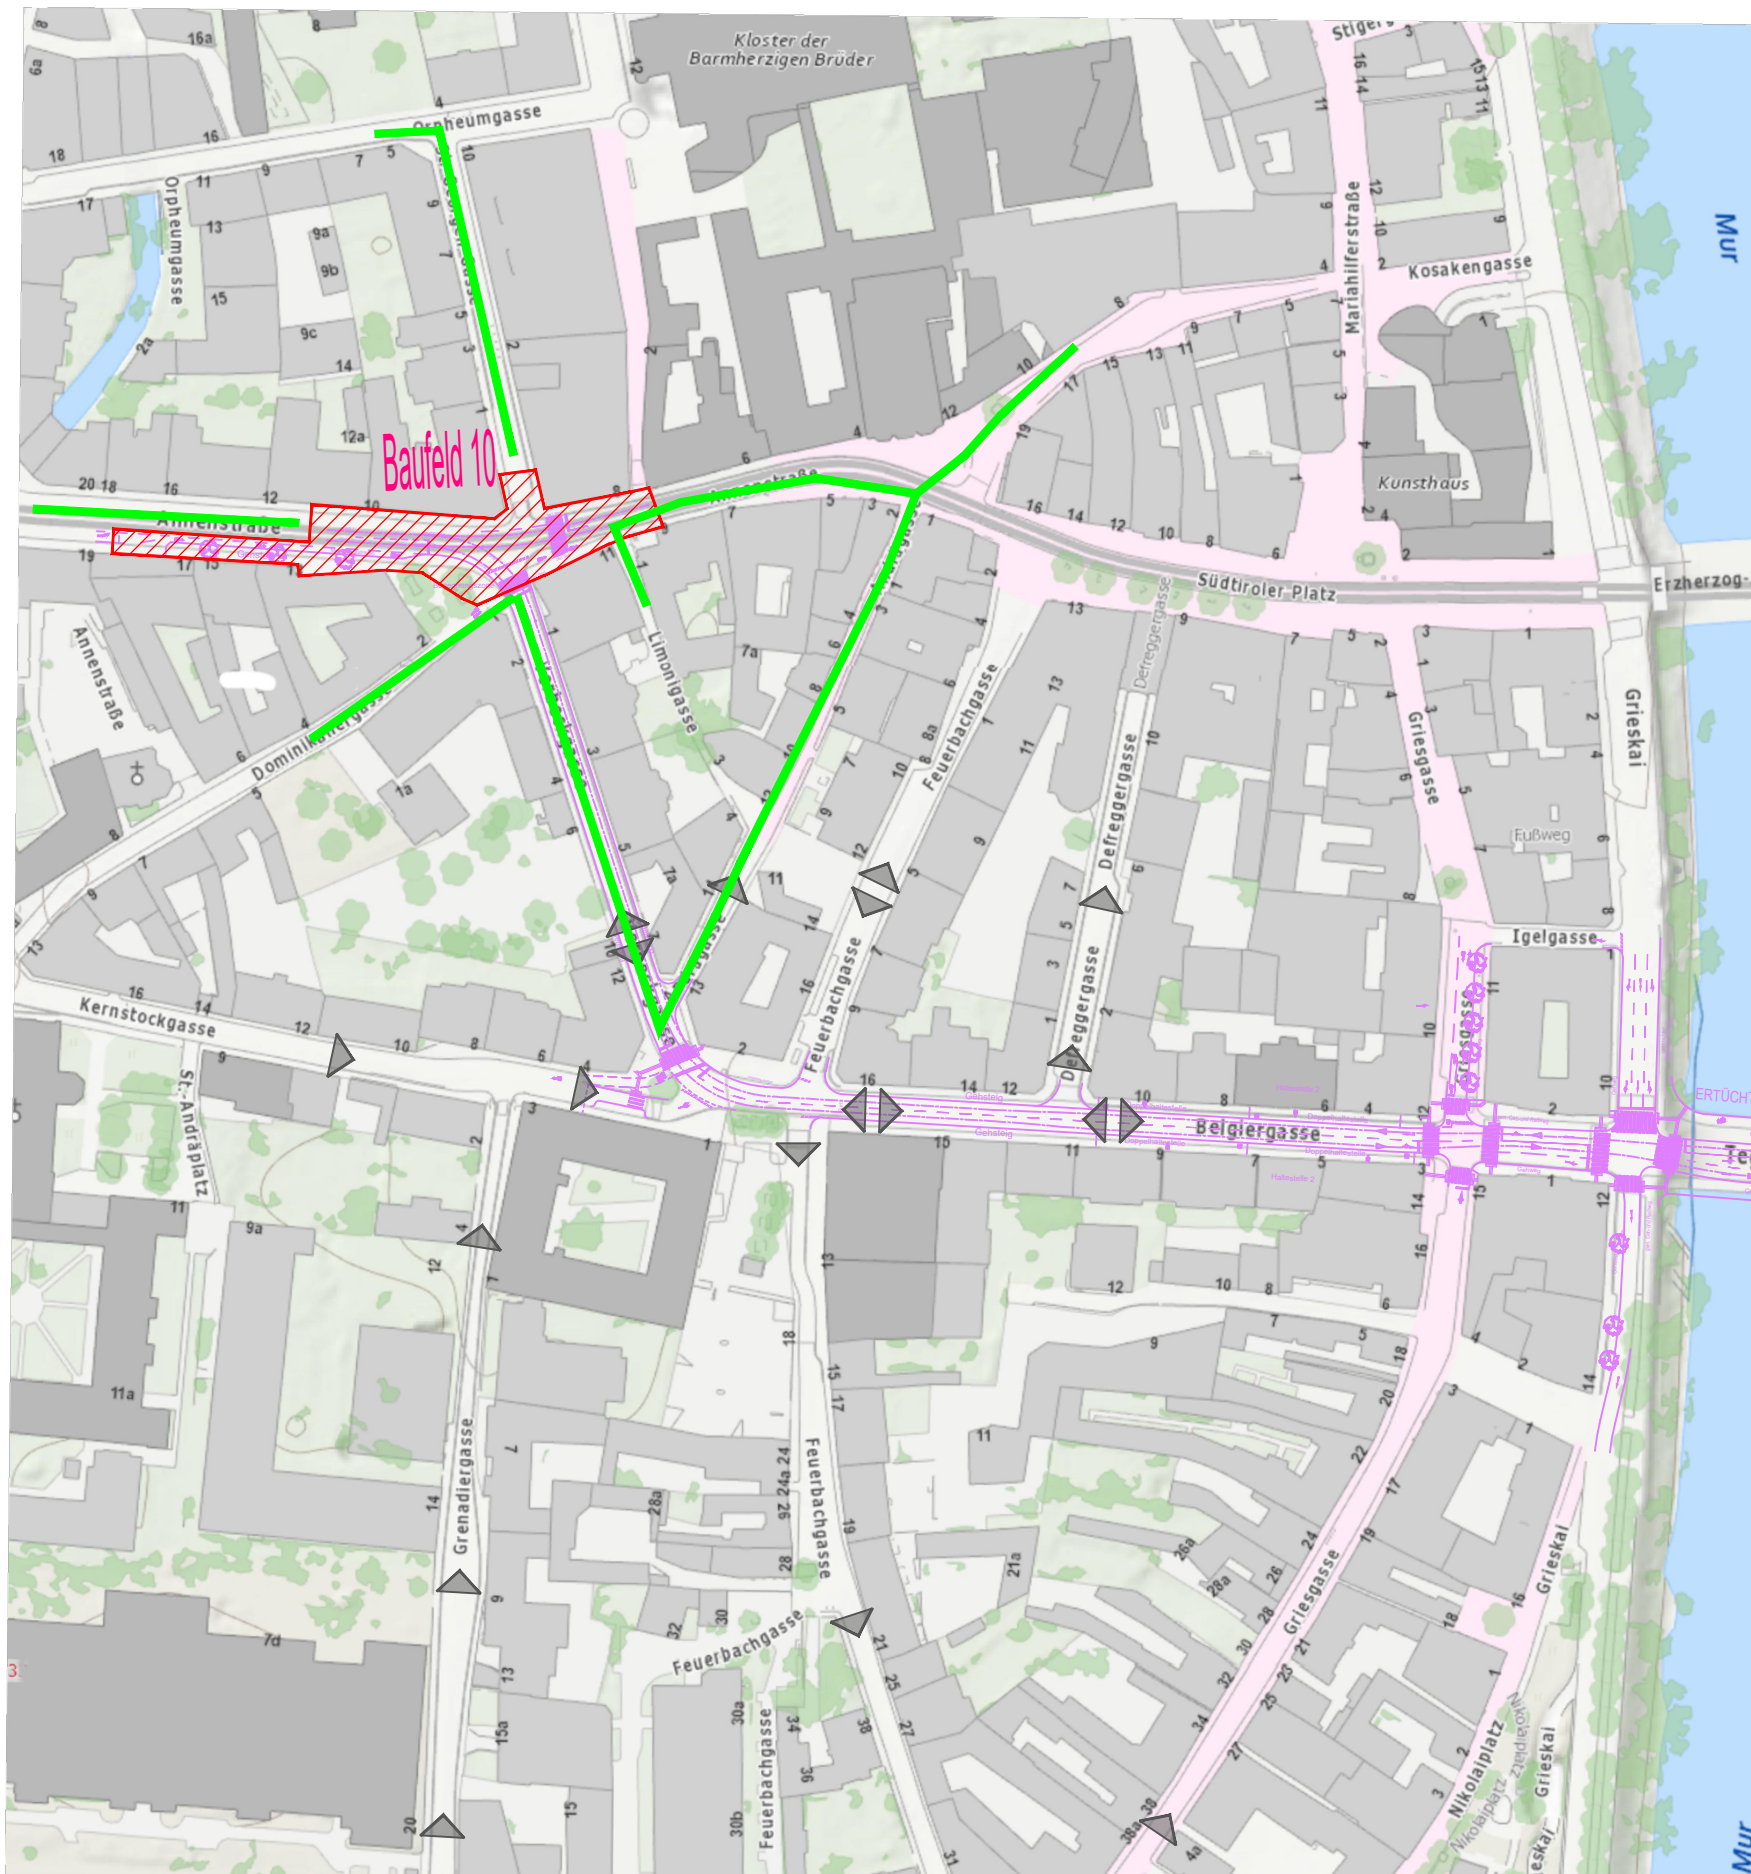

-  Baufeld
-  Leitungsbaufeld
-  IV
-  ÖV
-  Radwegumleitung
-  Fußgänger
-  Baufeld abgeschlossen in Betrieb

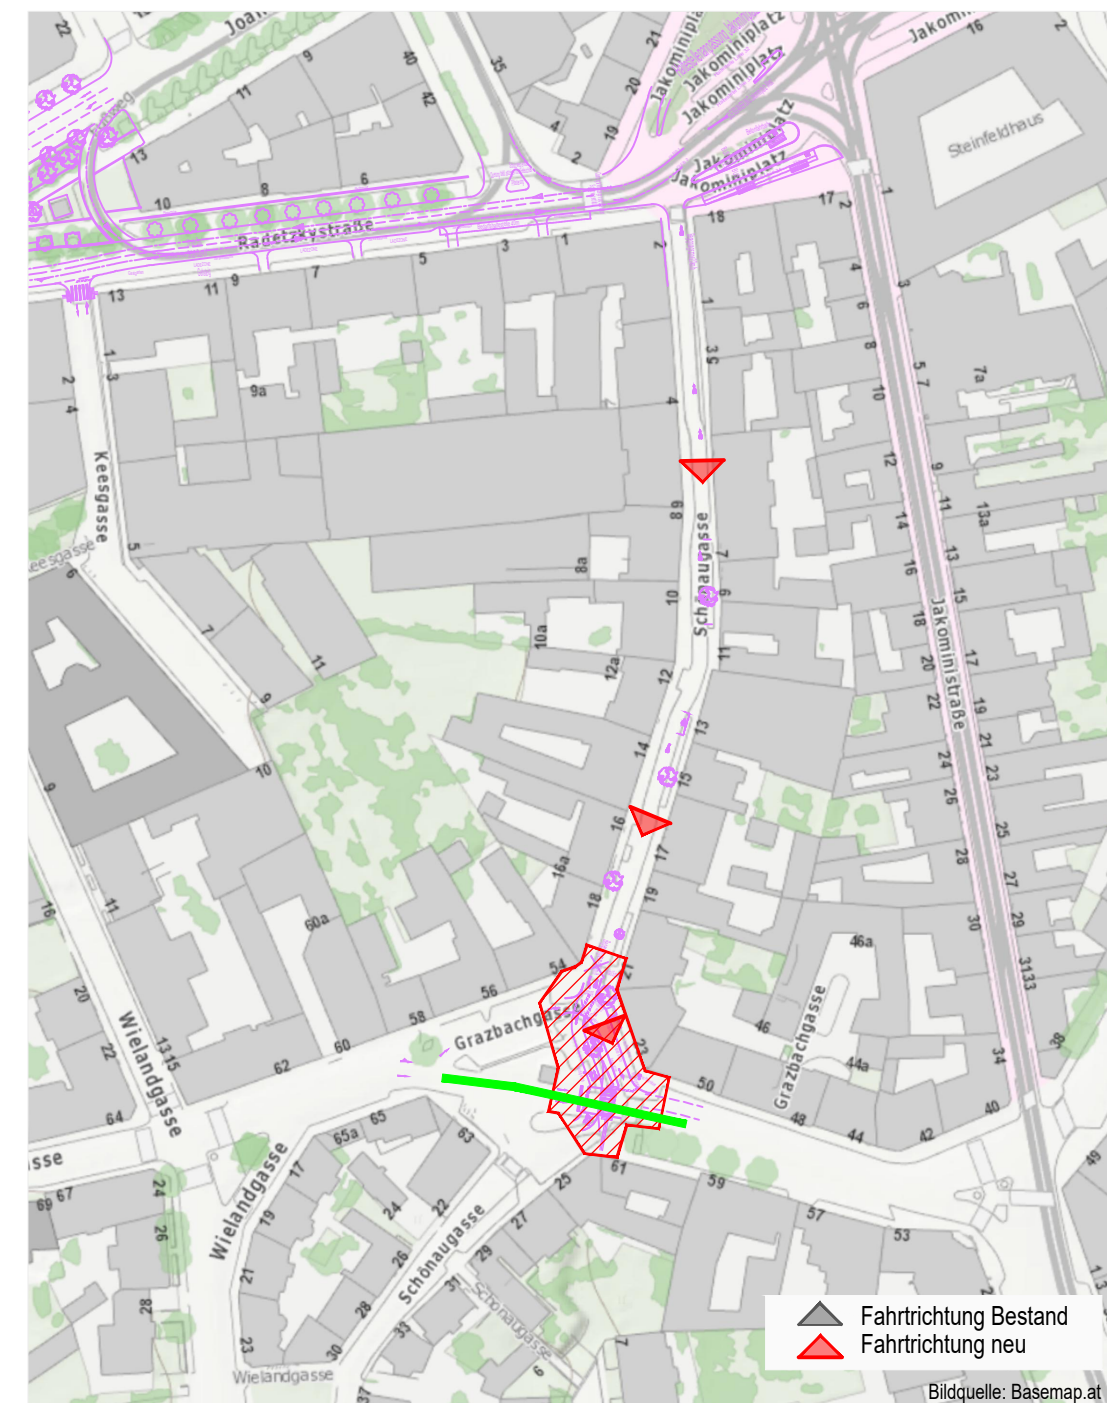

Straßenbahn Innenstadtentflechtung



Das Land
Steiermark

ARGE STRAB
INNENSTADT-
ENTFLECHUNG

Integral ZT
land in sight


8010 Graz, Grabenstraße 33
straboe@integral-zt.at



Baufeld 10, Schönaugasse
April 2025 - September 2025

M. 1:2000

24.01.2023

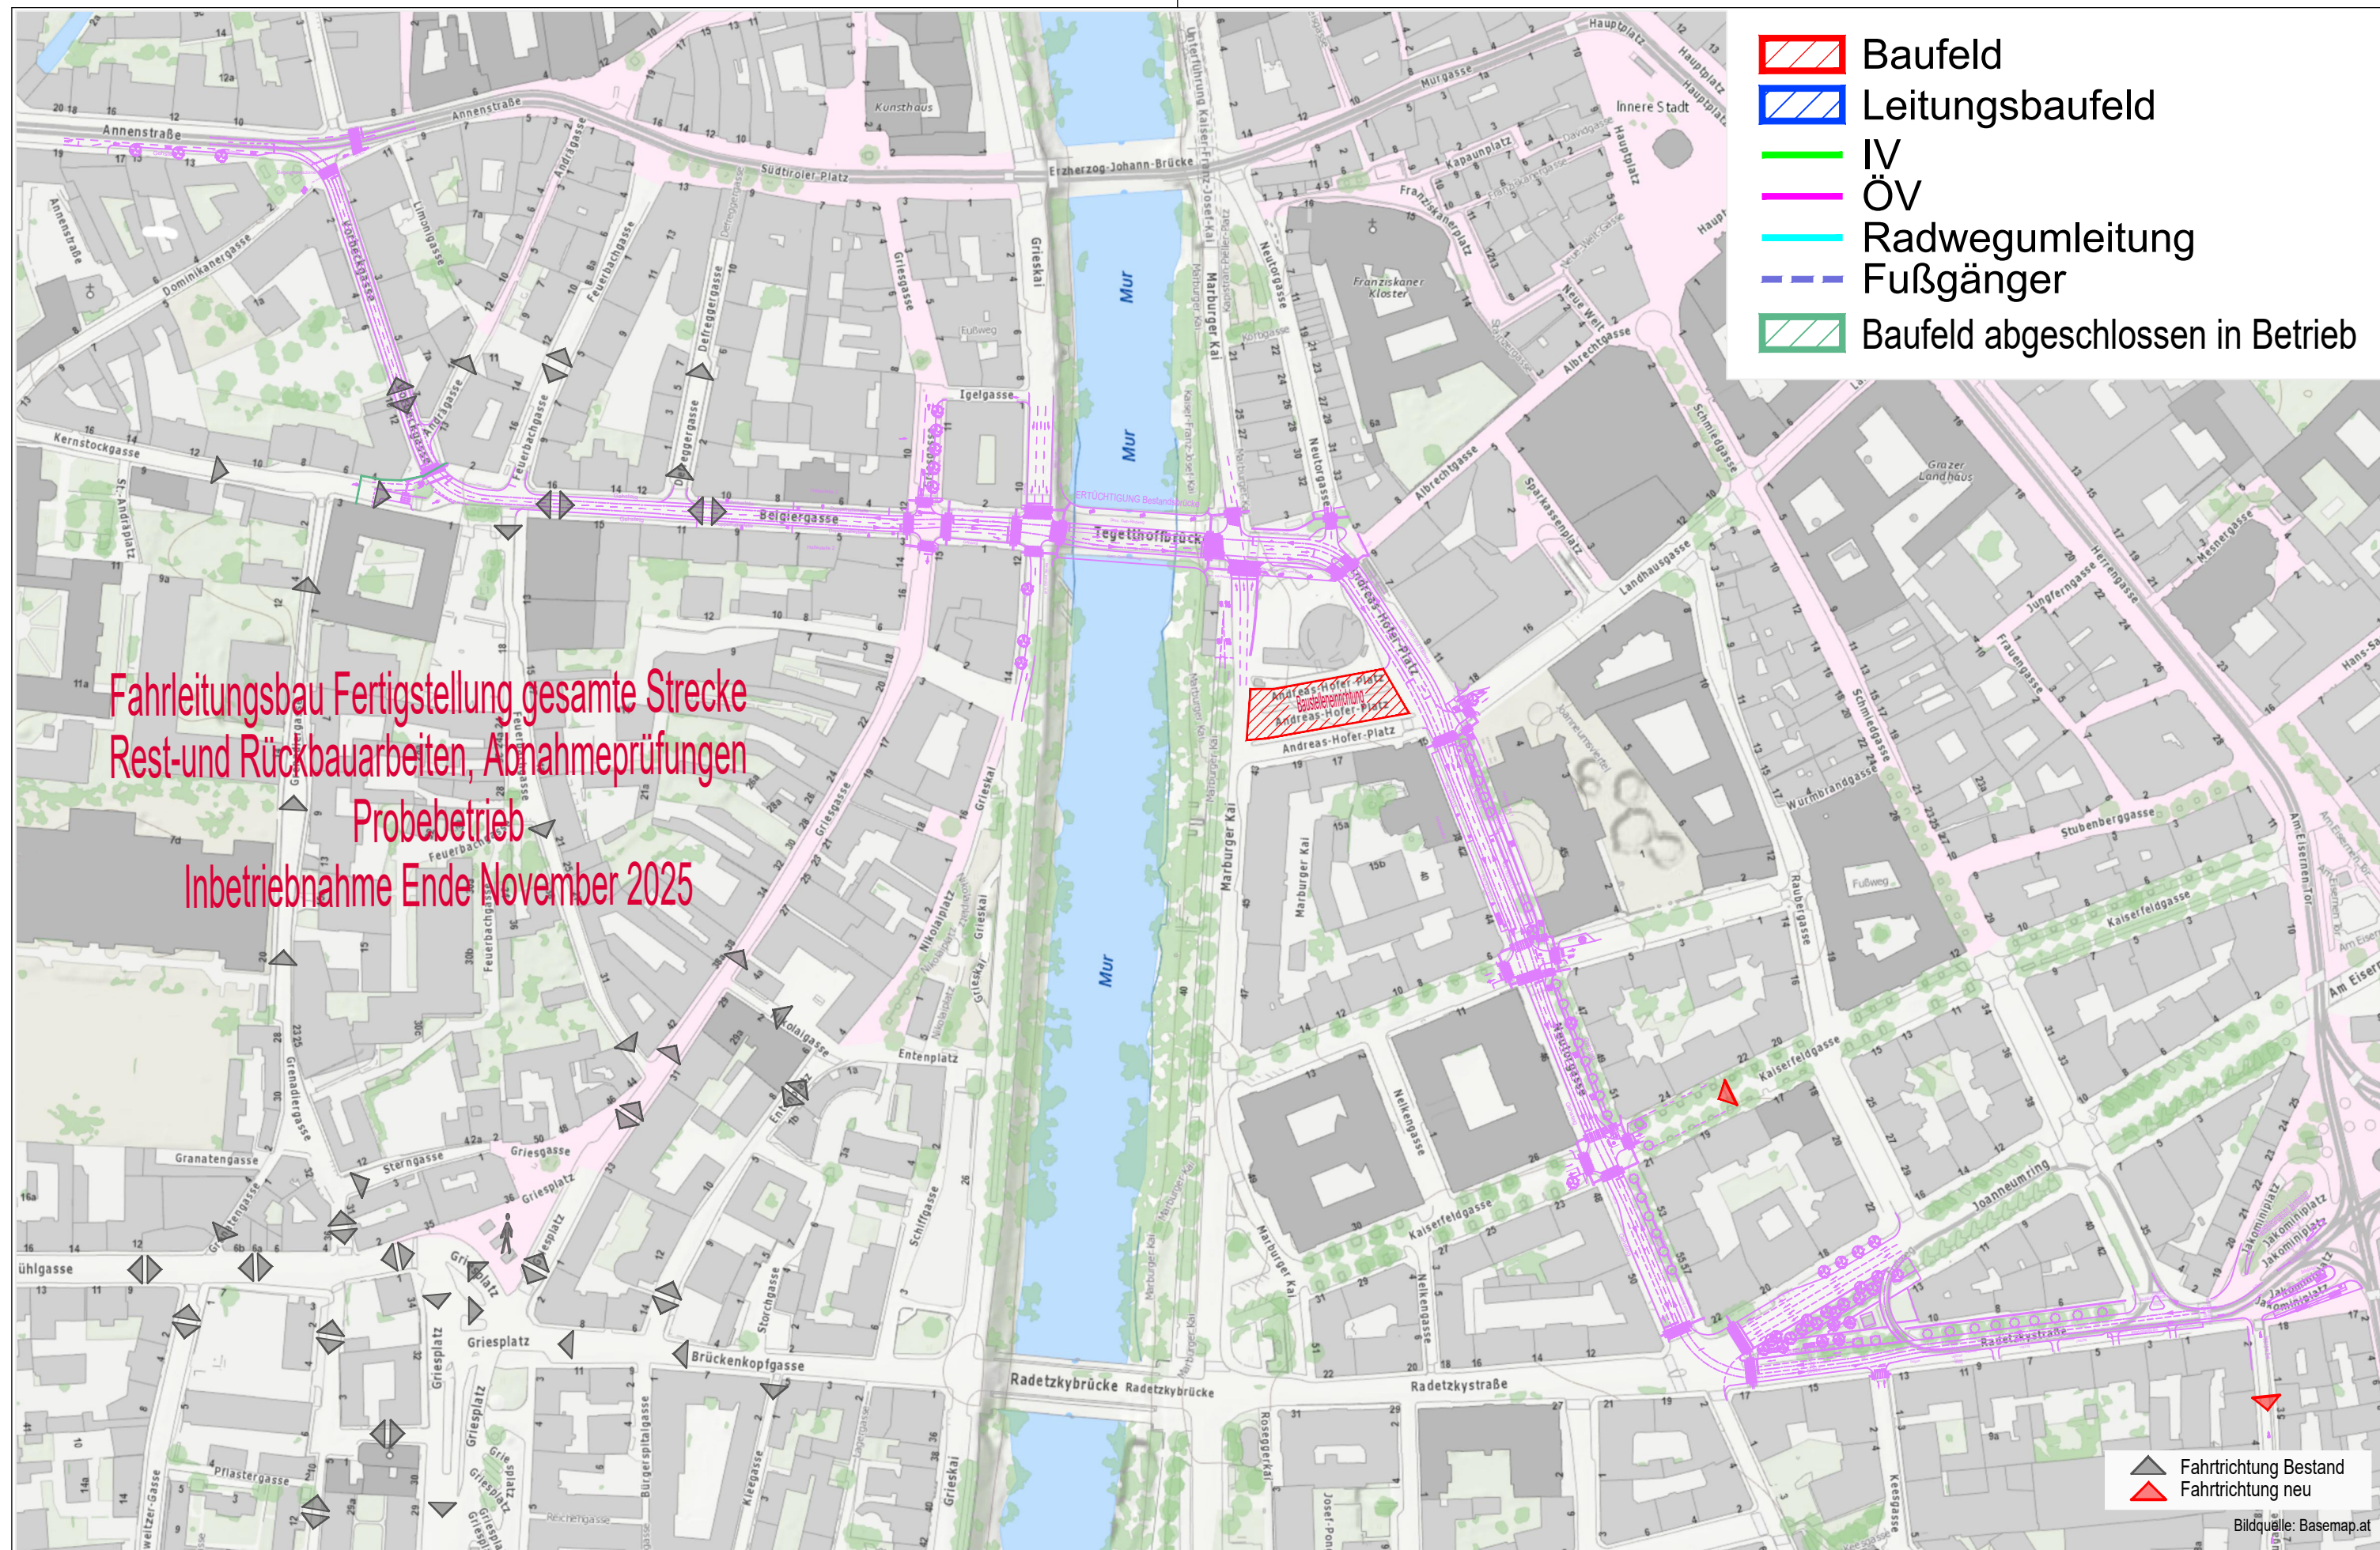

Straßenbahn Innenstadtentflechtung



Fertigstellungsarbeiten gesamte Strecke
Oktober 2025 - November 2025

M. 1:2500

24.01.2023